


LEGENDE

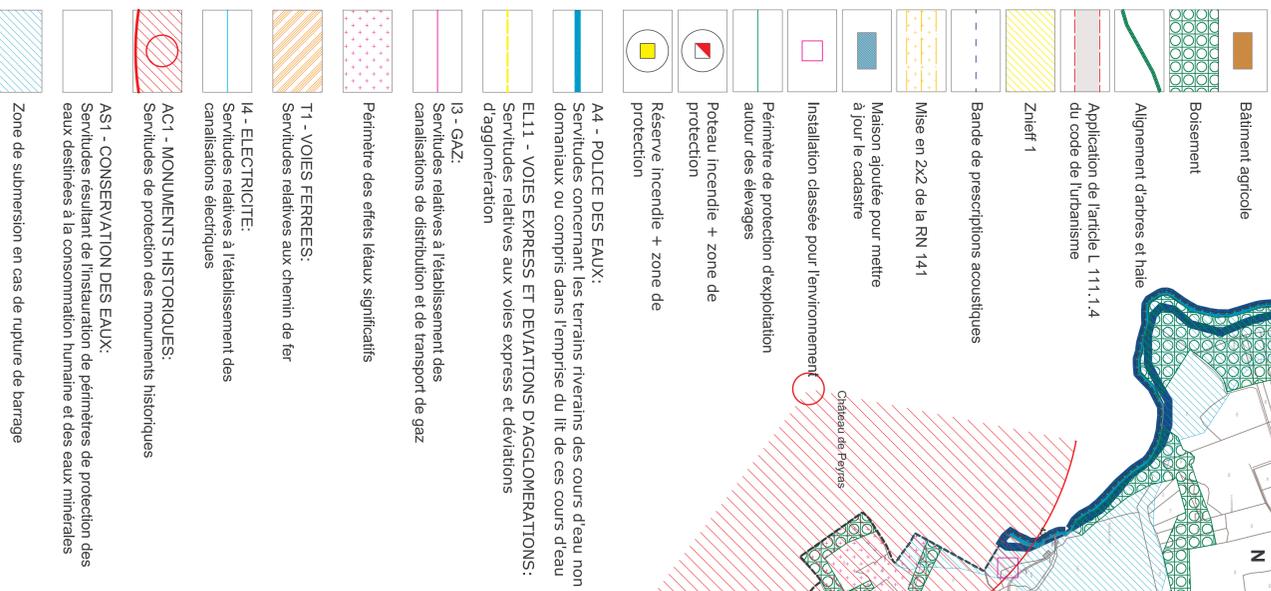

- U** Secteur où les constructions sont autorisées
- N** Secteur où les constructions ne sont pas autorisées à l'exception:
- de l'adaptation
 - du changement de destination
 - de la réfection ou de l'entretien des constructions existantes
 - des constructions et installations nécessaires à des équipements collectifs ou à l'exploitation agricole ou forestière et à la mise en valeur des ressources naturelles

11 Élément présentant un intérêt patrimonial ou paysager à protéger

- 1 Ancien temple; l'ensemble (B 1277)
- 2 Maison; l'ensemble (B 327)
- 3 Façade maison; grange (B 1089)
- 4 Façade maison (B 843)
- 5 Porte, fenêtre, abreuvoir, puits (B 647)
- 6 Maison avec tour; l'ensemble (B 578)
- 7 Puits; mare (B 1032)
- 8 Maison; l'ensemble (B 1281)
- 9 Mare (B 572)
- 10 Bâtiment; l'ensemble (B 1175)
- 11 Maison; grange (B 88)
- 12 Puits (B 509)
- 13 Puits (B 863)
- 14 Petite porte (A 122)
- 15 Fenêtres; montant du portail (B 563)
- 16 Allée d'arbres (B 703)
- 17 Puits (B 991)
- 18 Porte de grange avec pigeonniers (B 692)
- 19 Porte, fenêtre (B 608)
- 20 Façade coté gauche (B 616)
- 21 Puits (B 92)
- 22 Maison; grange; mur; l'ensemble (B 906)
- 23 Puits des rivières (B 906)
- 24 Porte (B 354)
- 25 Porte de grange (B 334)
- 26 Puits (B 1127)
- 27 Façade, pierre et fontaine de dévotion (B 382)
- 28 Maison; grange (B 399)
- 29 Grange (B 398)
- 30 Porte de grange (B 332)
- 31 Porte (B 983)
- 32 Puits; porte de grange (B 237 + B 242)
- 33 Façade (B 90)
- 34 Porte de grange (B 300)
- 35 Façade; fenêtre avec pigeonnier (B 1177)
- 36 Petite porte (B 284)
- 37 Oeil de boeur (boulangerie), pourtour des fenêtres (Gravel), maire école; l'ensemble (B 1254)
- 38 Haies sur propriétés privées (B 305 + B 838)
- 39 Allée d'arbres (chênes) La Bellangerie (47)
- 40 Allée d'arbres (chênes) Les Salices
- 41 Arbres route du Temple
- 42 Jardinières réalisées lors de l'aménagement du bourg
- 43 Pont entre Roumazière et La Peruse au Moulin du Roc
- 44 Puits (B 283)
- 45 Portes de grange et pompe à eau (B 273)
- 46 Ensemble bâti (B 926-927)

COMMUNE de LA PERUSE

2a

CARTE COMMUNALE ANNEXE 1 au Rapport de Présentation

échelle 1/5000

Carte Communale	PRESCRITE	APPROUVEE PAR LE CONSEIL MUNICIPAL	APPROUVEE PAR LA PREFECTURE	OPROGABLE AUX TIERS
ELABORATION	11/09/2008	03/10/2008	16/09/2009	